


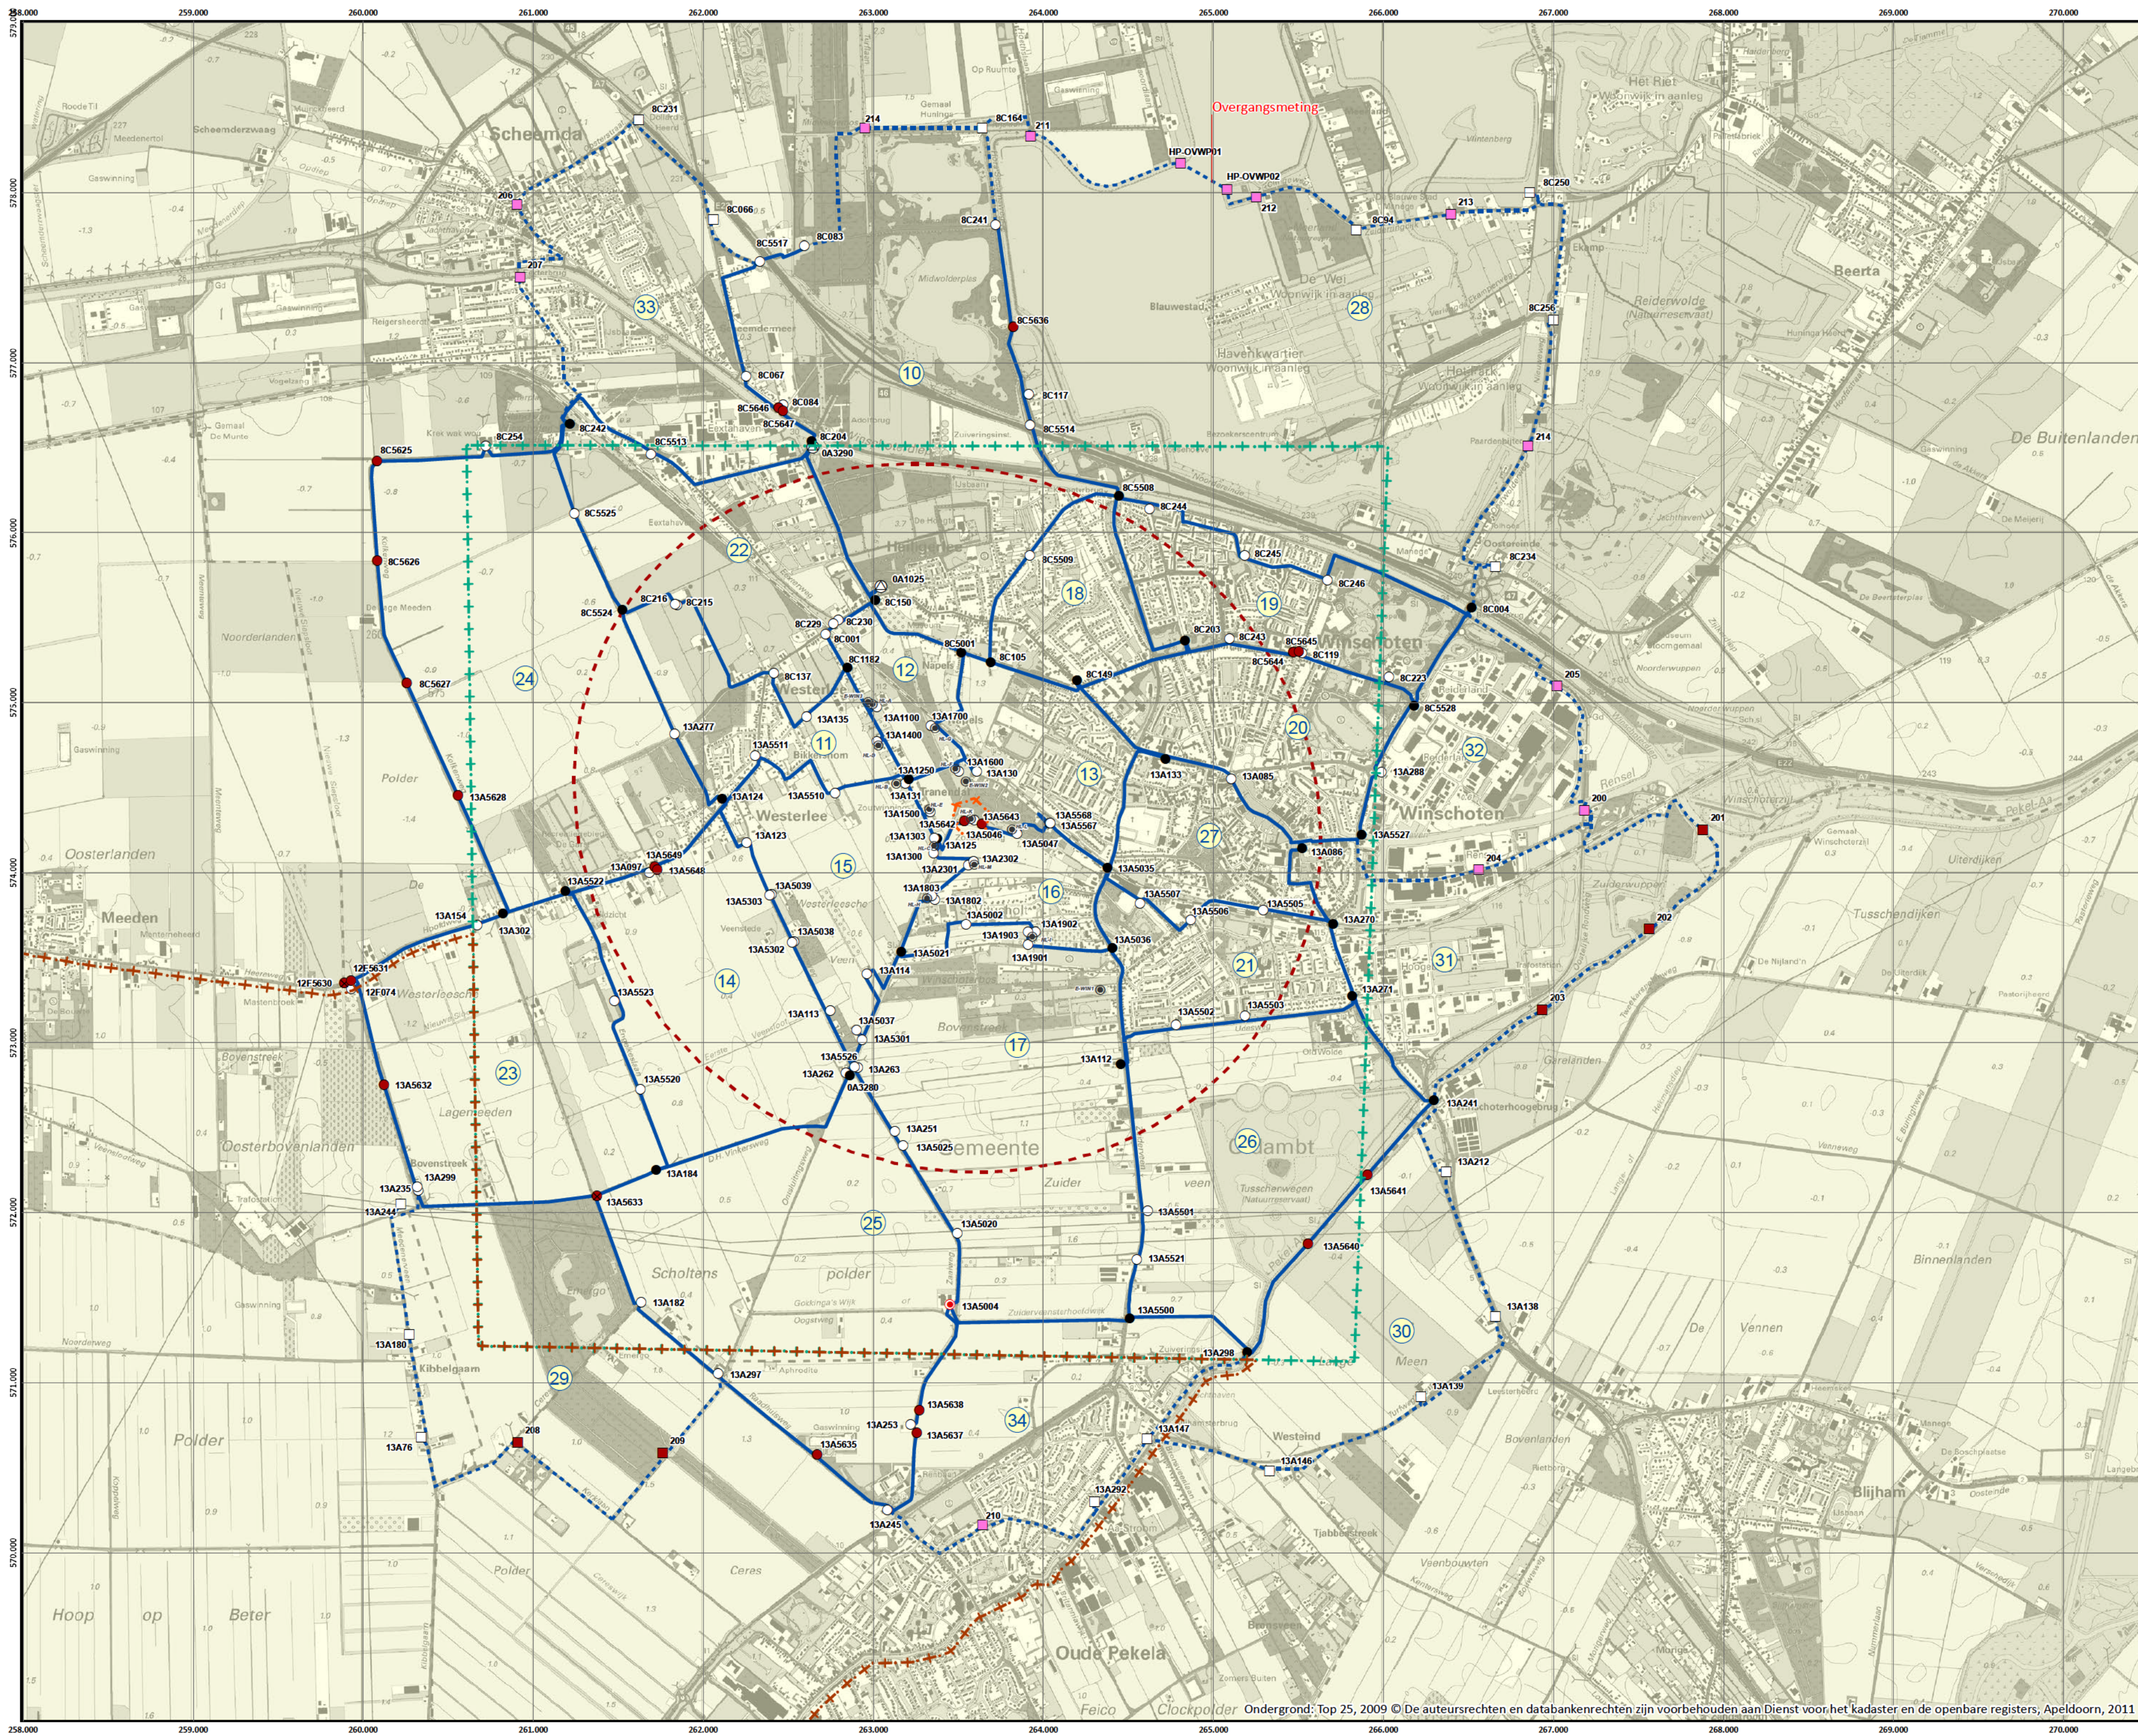

Legenda

Kringnummer

Boorput met aanduiding

KBB subsidence model 2010 enclosure 26, 31/12/2010*

Hoogtemerk

Hoogtemerk / knooppunt

Hoogtemerk / aansluitpunt

Ondergronds merk / nulpaal

Schroefankers of palen

Schroefankers of palen / knooppunt

Meetpunten uitbreiding

<all other values>

Hoogtemerk/Hulp punt nieuw

Hoogtemerk bestaand RWS-NAP

Schroefankers of palen (nieuw)

Trajecten uitbreiding

Trajecten bestaand

Winnings- en opslagvergunningen

Winningsvergunning Adolf van Nassau III / opslagvergunning Wijnsele III

Winningsvergunning Uitbreiding Adolf van Nassau III

Opstalvergunning Wijnsele III

*Ref.: 150512 HL WP2 Report Subsidence Modelling-rev00,
KBB UndergroundTechnologies.

0 125 250 500 750 1.000 m

SCHAAL
1:25.000

OPDRACHTGEVER
Akzo Nobel Industrial Chemicals B.V.

PROJECTOMSCHRIJVING
Meetplan - Pekelwinning

KAARTTITEL
Winningsvergunning Adolf van Nassau III
Boorterrein Heiligerlee

PROJECTLEIDER
GIS SPECIALIST

DATUM
15-11-2018

FORMAAT
A2

KAARTNUMMER
P55.92.01/911

WUJZ NR
D

STATUS
Definitief